




**ENPACL**  
 ▼ Ente Nazionale  
 Previdenza Assistenza  
 Consulenti del Lavoro

OPERE DI MANUTENZIONE STRAORDINARIA DELL'ATRIO  
 DI INGRESSO AL PIANO TERRA DELLA SEDE ENPACL  
 DI VIALE DEL CARAVAGGIO 78, ROMA


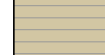

 

PAVIMENTAZIONE IN LEGNO

ARCH. LUCIO GIECILLO  
 glasarchitettura  
 Viale dello Scalo San Lorenzo 47, Roma

TAV 01

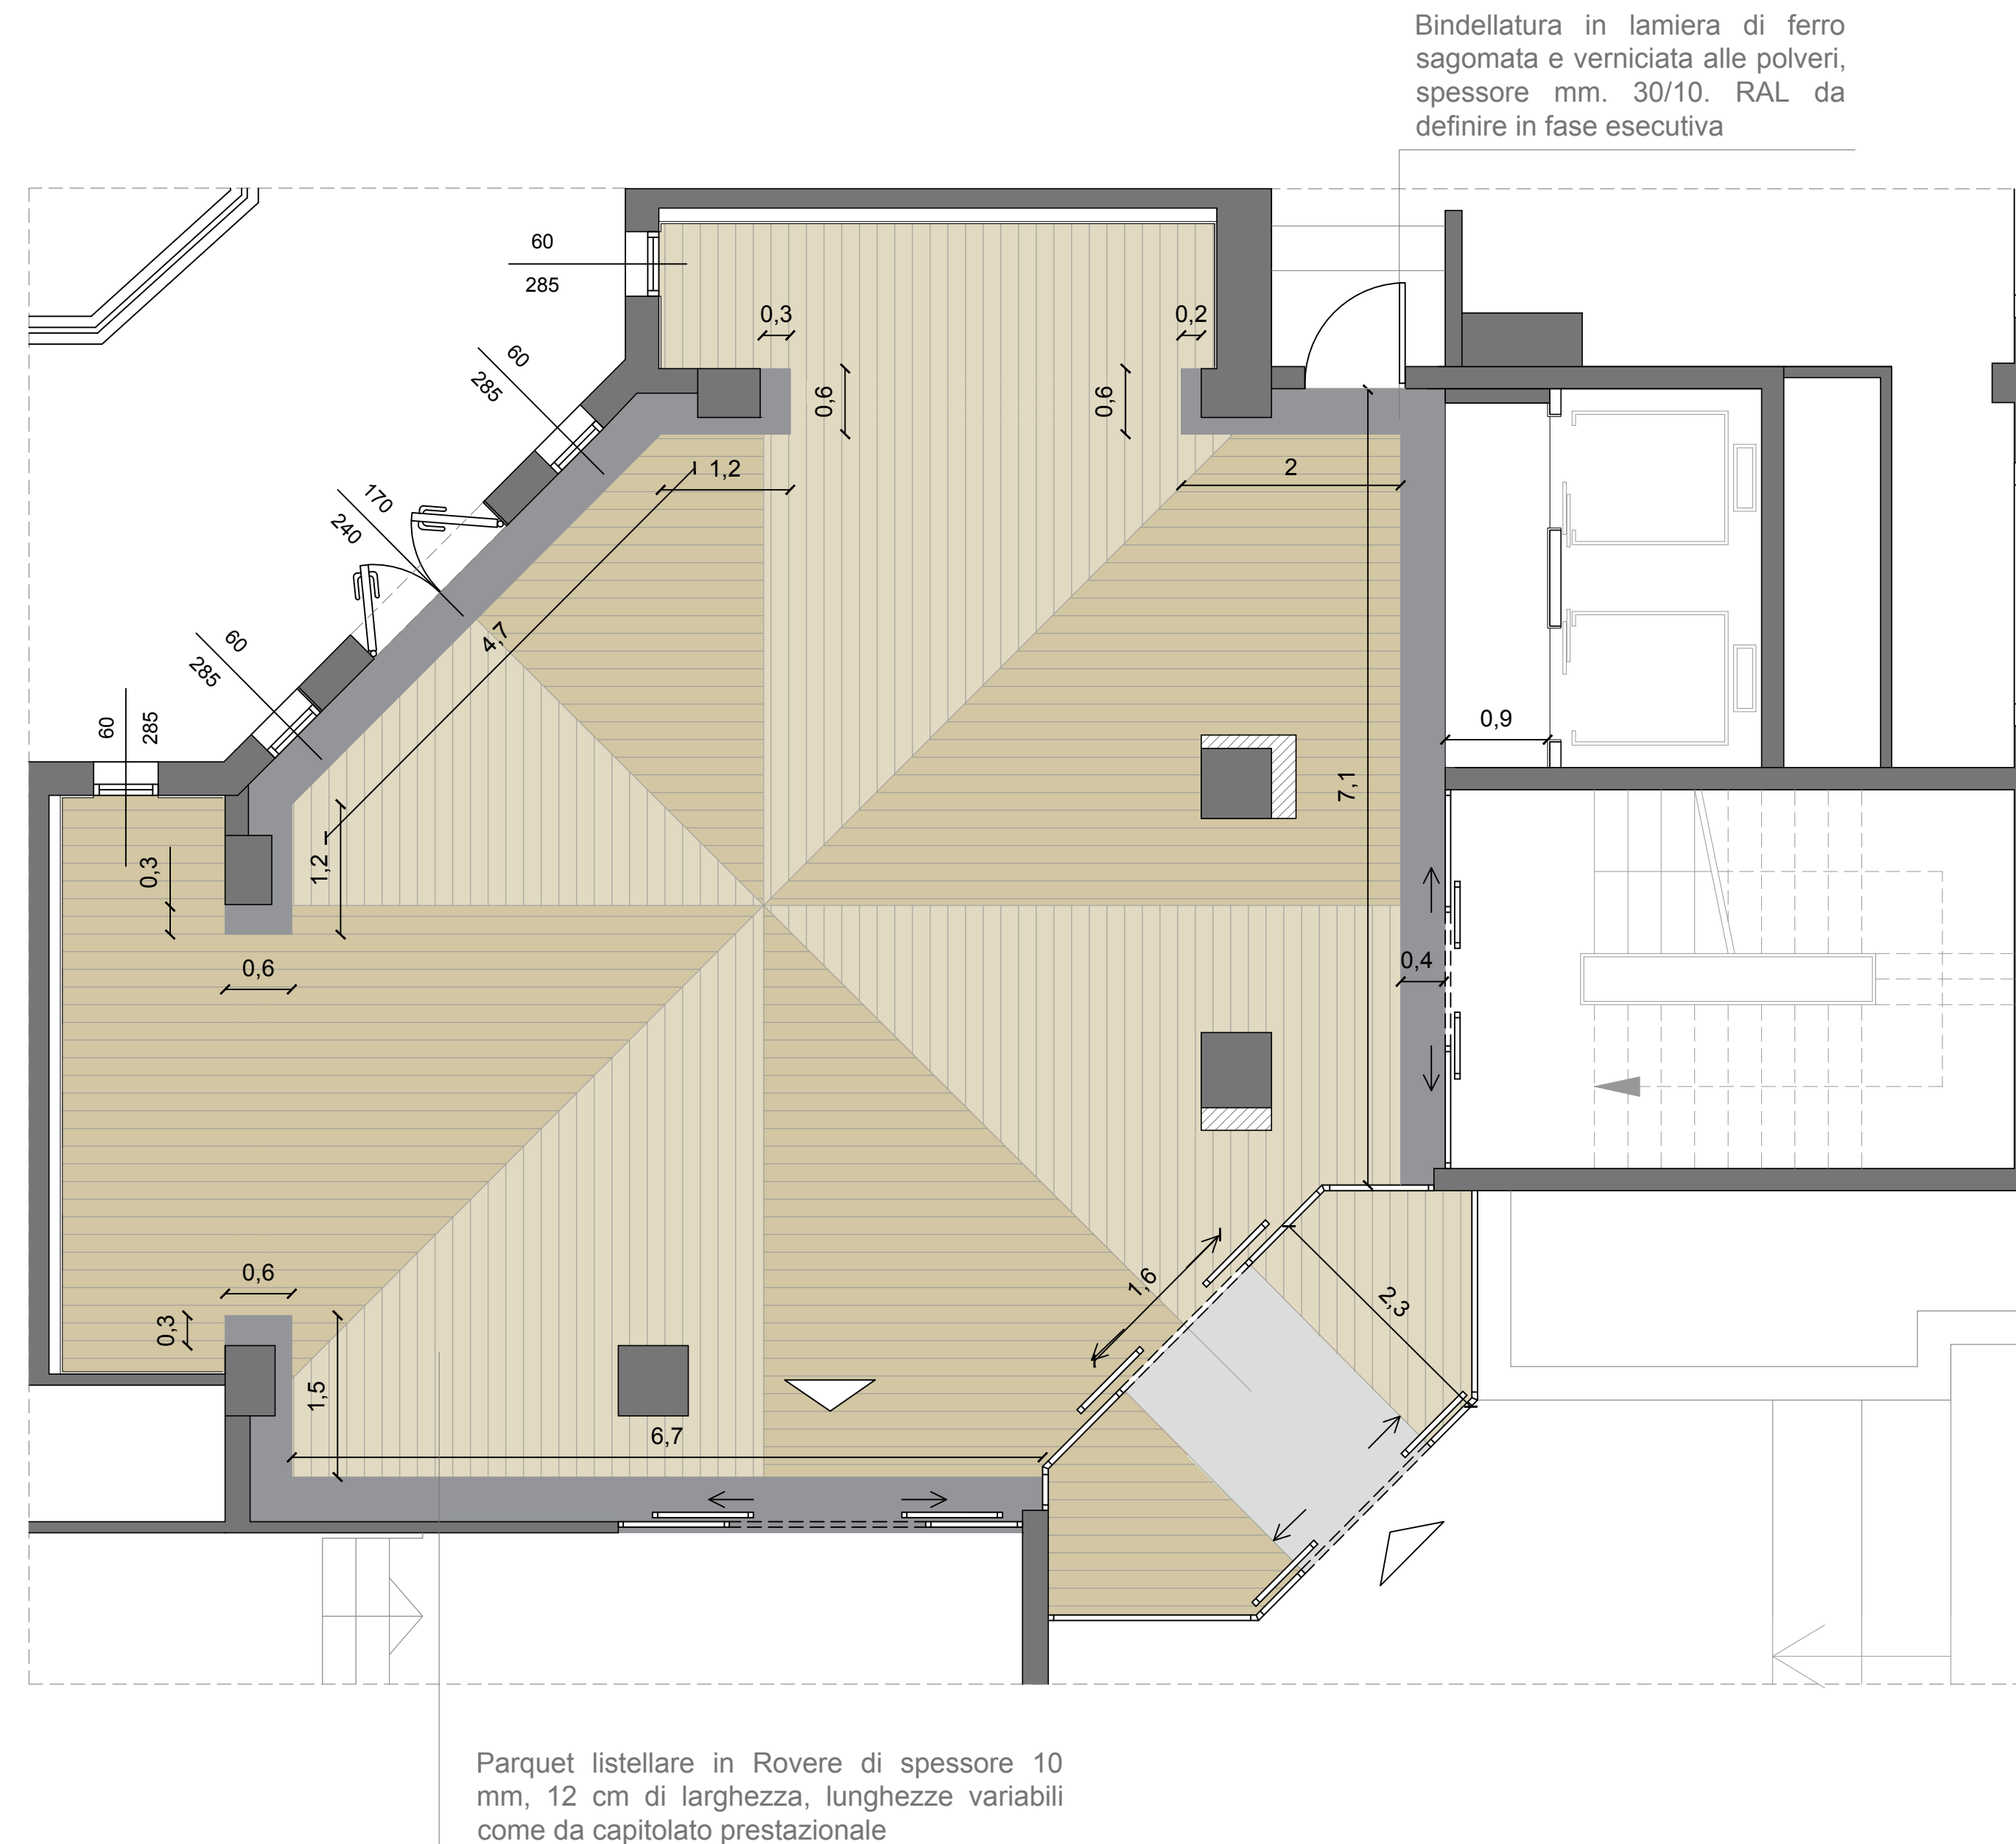

LEGENDA

-  Parquet vernice gloss 30
-  Parquet vernice gloss 5
-  Bindellature in lamiera di ferro sagomata alle polveri (non oggetto della presente gara)
-  Scasso per alloggiamento zerbino (non oggetto della presente gara)
-  Porzione di rivestimento in cartongesso del pilastro (non oggetto della presente gara)